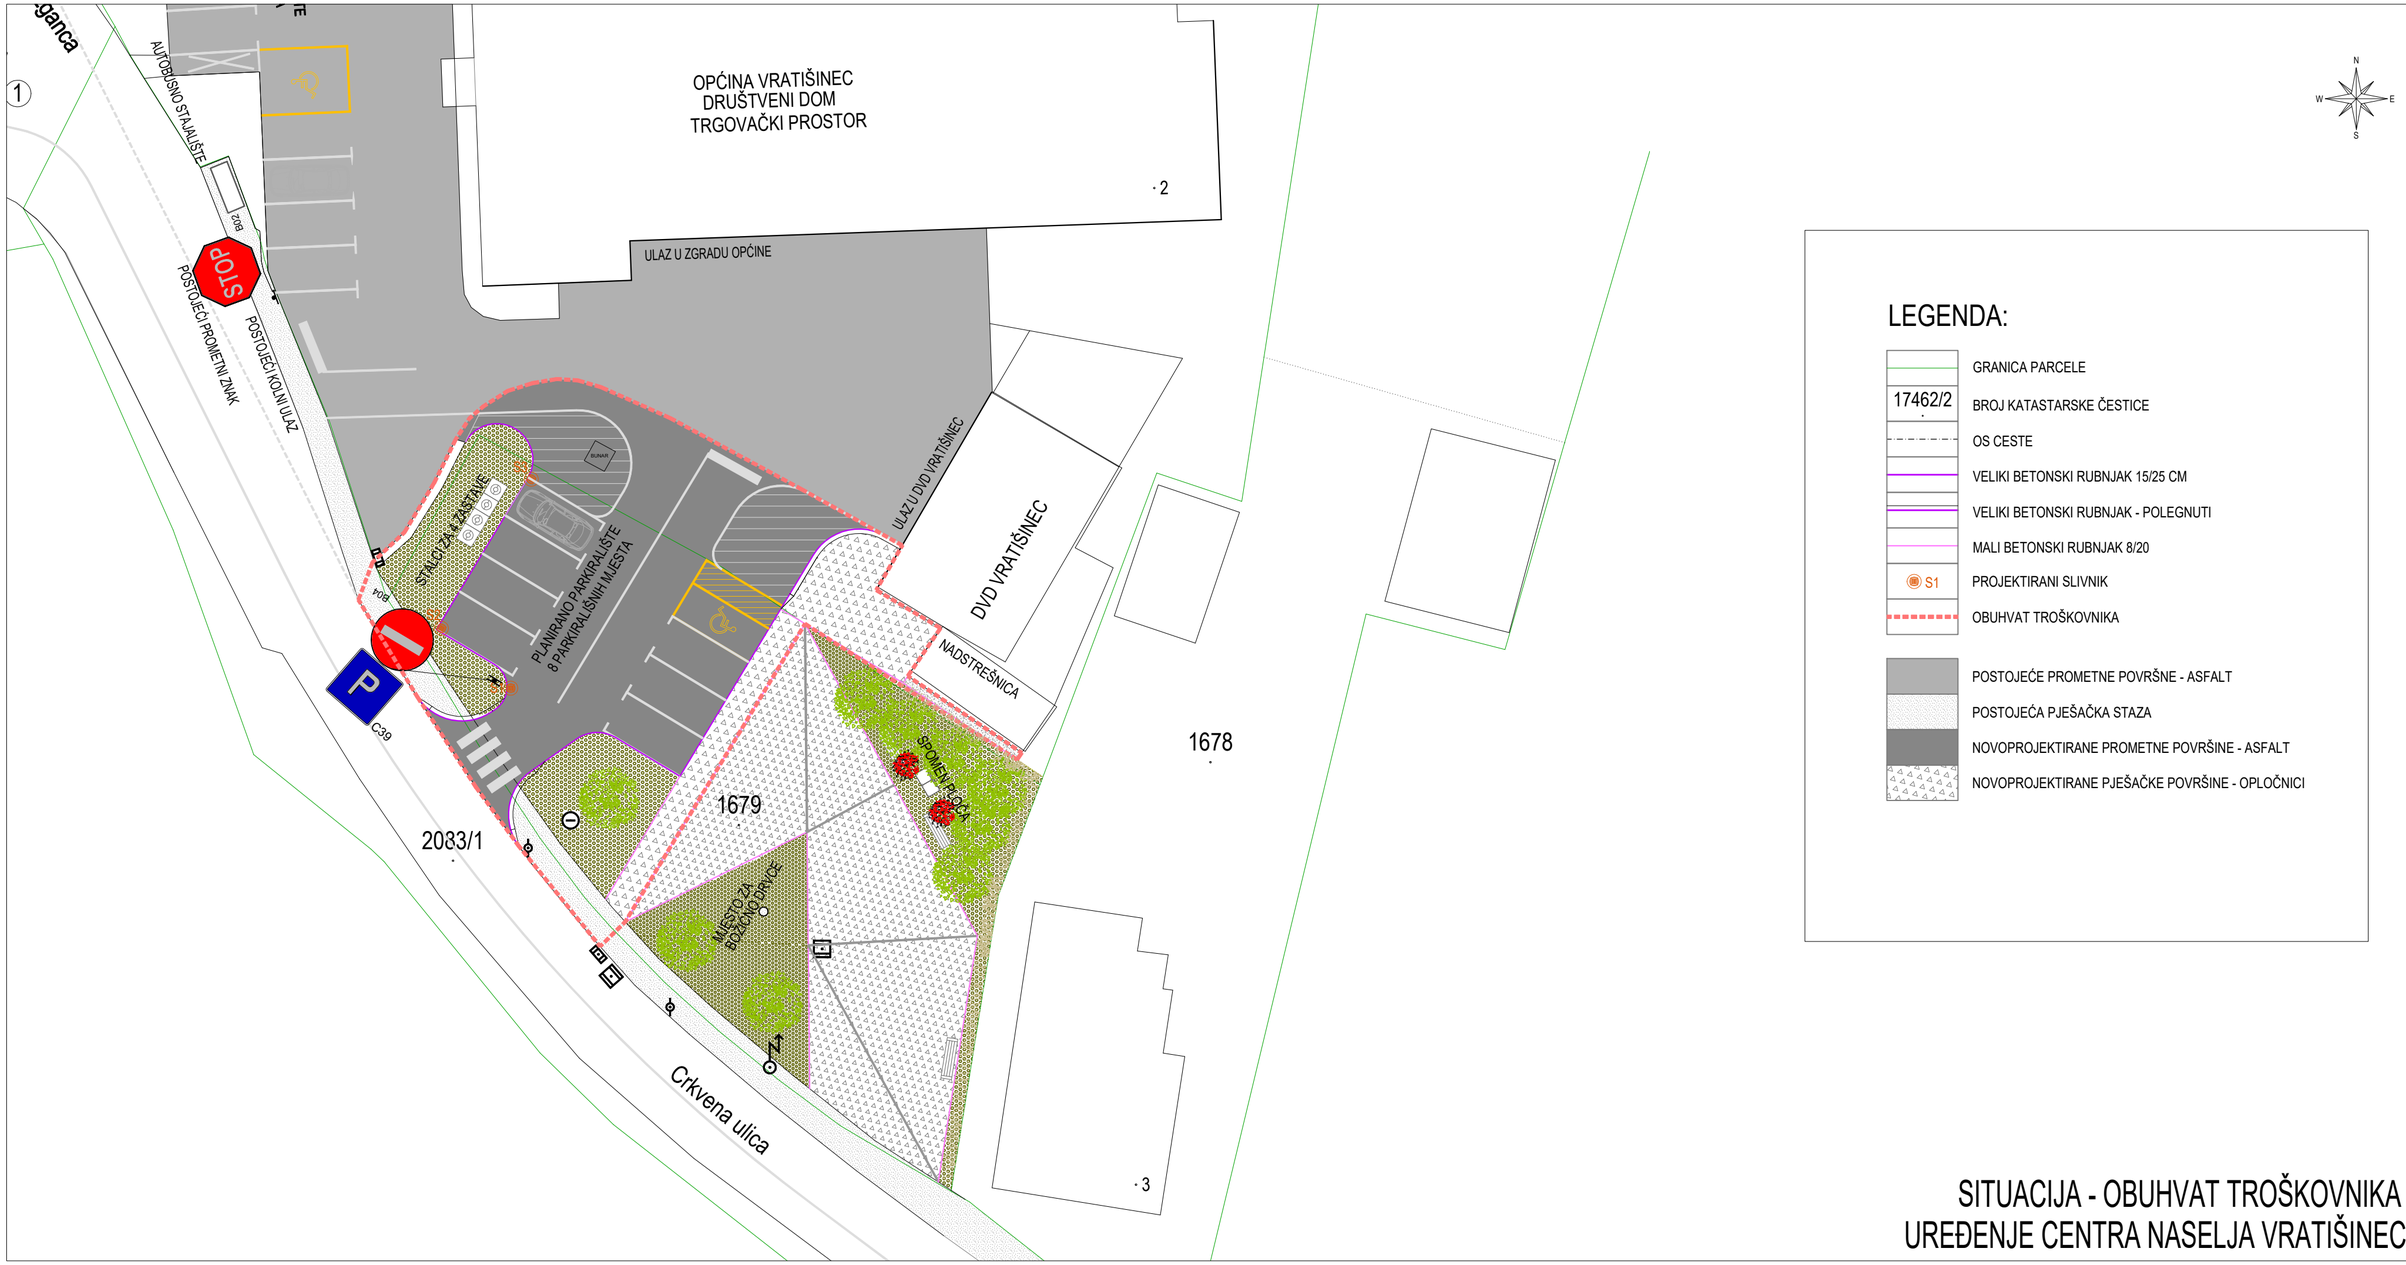

LEGENDA:

- GRANICA PARCELE
- 17462/2 — BROJ KATASTARSKE ČESTICE
- OS CESTE
- VELIKI BETONSKI RUBNJAK 15/25 CM
- VELIKI BETONSKI RUBNJAK - POLEGNUTI
- MALI BETONSKI RUBNJAK 8/20
- S1 — PROJEKTIRANI SLIVNIK
- OBUHVAT TROŠKOVNIKA

- POSTOJEĆE PROMETNE POVRŠNE - ASFALT
- POSTOJEĆA PJEŠAČKA STAZA
- NOVOPROJEKTIRANE PROMETNE POVRŠINE - ASFALT
- NOVOPROJEKTIRANE PJEŠAČKE POVRŠINE - OPLOČNICI

SITUACIJA - OBUHVAT TROŠKOVNIKA
UREĐENJE CENTRA NASELJA VRATIŠINEC